



ΕΦΗΜΕΡΙΣ ΤΗΣ ΚΥΒΕΡΝΗΣΕΩΣ

ΤΗΣ ΕΛΛΗΝΙΚΗΣ ΔΗΜΟΚΡΑΤΙΑΣ

ΤΕΥΧΟΣ ΤΕΤΑΡΤΟ Αρ. Φύλλου 142

26 Φεβρουαρίου 1997

ΠΕΡΙΕΧΟΜΕΝΑ

ΑΠΑΛΛΟΤΡΙΩΣΕΙΣ

ΑΠΟΦΑΣΕΙΣ

Αριθ. 171/Φ. 485 (1)

Αναγκαστική απαλλοτρίωση ακινήτων έκτασης 3398 τ.μ. στην περιοχή «Λυκοκορφή» της Κοινότητας Λυκόφωτος Ν. Έβρου, για κάλυψη στρατιωτικών αναγκών.

Ο ΑΝΑΠΛΗΡΩΤΗΣ ΠΕΡ/ΚΟΥ Δ/ΝΤΗ Ν. ΕΒΡΟΥ

Έχοντας υπόψη:

1) Τις διατάξεις του Ν.Δ/τος 797/71 «περί αναγκαστικών απαλλοτριώσεων» σε συνδυασμό με τις διατάξει του Β.Δ/τος 139/71 «περί της αρμοδιότητος των Νομαρχών για την κήρυξη αναγκαστικών απαλλοτριώσεων».

2) Τις διατάξεις του Ν. 4442/1929 «περί κυρώσεως του από 21.9.26 Ν.Δ/τος περί Στρατιωτικών Εισφορών και Ναυλώσεων» όπως έχουν τροποποιηθεί και συμπληρωθεί μεταγενέστερα.

3) Τις διατάξεις του Ν. 2344/1955, άρθρο 19 παρ. 5α «περί μεταβίβασης αρμοδιοτήτων στους Περιφερειακούς Δ/ντές».

4) Την αριθ. Φ. 913.1/86/257718/Σ. 1242/31.5.1995 γνωμάτευση του Γ.Ε.Σ. ΔΥΠΟ/1β.

5) Το αριθ. Φ. 913.3./44/64/2106/Σ.20/7.1.1997 έγγραφο του ΤΕΘΑ/2Α.

6) Το με κλίμακα 1:1000 κτηματολογικό διάγραμμα και τον αντίστοιχο κτηματολογικό πίνακα που συντάχθηκε από τον Υδνέα (ΠΒ) Μπεσίρη Βασίλειο και θεωρήθηκε από τον Τχη (ΠΒ) Ματζάκο Ιωάννη, αποφασίζουμε:

Κηρύσσουμε την αναγκαστική απαλλοτρίωση ακινήτων, έκτασης 3398 τ.μ., στην περιοχή «Λυκοκορφή» Κοινότητας Λυκόφωτος Ν. Έβρου, όπως αυτή εικονίζεται στο με κλίμακα 1:1000 κτηματολογικό διάγραμμα και τον αντίστοιχο κτηματολογικό πίνακα που συντάχθηκε από τον Υδνέα (ΠΒ) Μπεσίρη Βασίλειο και θεωρήθηκε από τον Τχη (ΠΒ) Ματζάκο Ιωάννη για κάλυψη στρατιωτικών αναγκών.

Στην έκταση που απαλλοτριώνεται προβάλλει δικαιώματα κυριότητας ο Μπόγλου Αθανάσιος του Ιωάννη.

Η απαλλοτρίωση κηρύσσεται υπέρ του δημοσίου με δαπάνες του Ταμείου Εθνικής Άμυνας.

Η απόφαση αυτή να δημοσιευθεί στην Εφημερίδα της Κυβερνήσεως.

Αλεξανδρούπολη, 12 Φεβρουαρίου 1997

Με εντολή Γ.Γ. Περιφ. Ανατ. Μακεδονίας-Θράκης

Ο Αναπλ. Περ. Δ/ντή

ΓΕΩΡΓΙΟΣ ΑΛΕΞΑΝΔΡΗΣ

ΠΟΛΕΟΔΟΜΙΑ

ΑΠΟΦΑΣΕΙΣ

Αριθ. 2946/536 (2)

Χαρακτηρισμός ως διατηρητέου του κτιρίου που βρίσκεται εντός του ρυμοτομικού σχεδίου Αμαρουσίου (Ν. Αττικής) και καθορισμός ειδικών όρων και περιορισμών δόμησης αυτού.

Ο ΥΠΟΥΡΓΟΣ
ΠΕΡΙΒΑΛΛΟΝΤΟΣ, ΧΩΡΟΤΑΞΙΑΣ ΚΑΙ ΔΗΜ. ΕΡΓΩΝ

Έχοντας υπόψη:

1. Τις διατάξεις των άρθρων 3 και 4 (παρ. 2) του Ν. 1577/1985 «Γενικός Οικοδομικός Κανονισμός (Α' 210), όπως τροποποιήθηκαν με το άρθρο 1 (παρ. 1 και 2) του Ν. 1772/1988 «Τροποποίηση διατάξεων του Ν. 1577/1985 «ΓΟΚ» και άλλες διατάξεις (Α' 91).

2. Τις διατάξεις του άρθρου 29Α του Ν. 1558/85 «Κυβέρνηση και Κυβερνητικά Όργανα (Α' 137) που προστέθηκε με το άρθρο 27 του Ν. 2081/1992 (Α' 154).

3. Την υπ' αριθ. 103/103326/1281/5.12.1996 απόφαση του Υπουργού και του Υφυπουργού Περιβάλλοντος Χωροταξίας και Δημοσίων Έργων «Μεταβίβαση αρμοδιοτήτων του Υπουργού και του Υφυπουργού Περιβάλλοντος, Χωροταξίας και Δημοσίων Έργων στον Γενικό Γραμματέα, και στους Προϊσταμένους των Γενικών Διευθύνσεων, Διευθύνσεων και Τμημάτων του Υπουργείου Περιβάλλοντος, Χωροταξίας και Δημοσίων Έργων - πλην Γενικής Γραμματείας Δημοσίων Έργων» (1126Β/16.12.1996).

4. Τις διατάξεις της παρ. Β του άρθρου 1 του Π.Δ/τος 28/28.1.1993 «Καθορισμός αρμοδιοτήτων που διατηρούνται από τον Υπουργό και τις Περιφερειακές Υπηρεσίες διανομαρχιακού επιπέδου του Υπουργείου Περιβάλλοντος, Χωροταξίας και Δημοσίων Έργων» (Α' 9).

5. Την από 19.9.1996 αιτιολογική έκθεση της Δ/νσης Πολεοδομικού Σχεδιασμού - Τμήμα Παραδοσιακών Οικισμών.

6. Το 21932/1996 έγγραφο του Δήμου Αμαρουσίου.

7. Τις από 14.11.1996 (αρ. πρωτ. ΥΠΕΧΩΔΕ 101975/10350/1996) αντιρρήσεις του ενδιαφερομένου.

8. Το 76/1996 πρακτικό της Επιτροπής Πολεοδομικού και Αρχιτεκτονικού Ελέγχου (Ε.Π.Α.Ε.).

9. Το 204/1996 υπηρεσιακό σημείωμα της Δ/νσης ΠΟλεοδομικού Σχεδιασμού, Τμήμα Παραδοσιακών Οικισμών.

10. Το γεγονός ότι από τις κανονιστικές διατάξεις αυτής της απόφασης δεν προκαλείται δαπάνη σε βάρος του κρατικού προϋπολογισμού και του οικείου Ο.Τ.Α., αποφασίζουμε:

1. Χαρακτηρίζεται ως διατηρητέο το κτίριο, που βρίσκεται εντός του ρυμοτομικού σχεδίου δήμου Αμαρουσίου (Ν. Αττικής, επί της Λεωφόρου Κηφισίας αρ. 178, φερόμενο ως ιδιοκτησία της Α.Ε. «ΙΝΤΕΡΑΜΕΡΙΨΑΝ Ελληνική Ασφαλιστική Εταιρία Ζωής» όπως φαίνεται με κόκκινο χρώμα στο σχετικό πρωτότυπο διάγραμμα σε κλίμακα 1:5000, που θεωρήθηκε από τον Προϊστάμενο της Δ/νσης Τοπογραφικών Εφαρμογών με την 2946/1997 πράξη του και που αντίτυπό του σε φωτοσμίκρυνση δημοσιεύεται με την παρούσα απόφαση.

2. Ως διατηρητέο κτίριο χαρακτηρίζεται το αρχικό κτίριο καθώς και οι εναρμονιζόμενες με αυτό μεταγενέστερες προσθήκες, όχι όμως οποιοδήποτε σε ύψος ή σε έκταση υφιστάμενο τμήμα που το αλλοιώνει ή είναι ξένο προς το αρχικό κτίριο.

3. Στο χαρακτηριζόμενο ως διατηρητέο κτίριο απαγορεύεται κάθε αφαίρεση, αλλοίωση ή καταστροφή των επί μέρους αρχιτεκτονικών και διακοσμητικών στοιχείων τους.

4. Επιτρέπεται η επισκευή, ο εκσυγχρονισμός των εγκαταστάσεων, η ενίσχυση του φέροντα οργανισμού, η εσωτερική διαρρύθμιση καθώς και επεμβάσεις για λόγους λειτουργικούς εφόσον δεν αλλοιώνεται ο γενικός αρχιτεκτονικός χαρακτήρας του διατηρητέου κτιρίου.

5. Αιτήσεις για προσθήκη στο διατηρητέο κτίριο αποστέλλονται από την Πολεοδομική Υπηρεσία στην αρμόδια Υπηρεσία του Υπουργείου Περιβάλλοντος, Χωροταξίας και Δημοσίων Έργων, με γνώμη της Επιτροπής Πολεοδομικού και Αρχιτεκτονικού Ελέγχου (ΕΠΑΕ) για ειδική ρύθμιση σύμφωνα με τις διατάξεις του άρθρου 4 της παρ. 2 του Ν. 1577/85 (ΦΕΚ 210/Α'), εφόσον δεν παραβλάπτεται το διατηρητέο κτίριο και ο χώρος που το περιβάλλει.

6. Δεν επιτρέπεται η τοποθέτηση φωτεινών ή μη επιγραφών και διαφημίσεων στο διατηρητέο κτίριο.

Επιτρέπεται μόνο η τοποθέτηση επιγραφών περιορισμένων διαστάσεων, που πληροφορούν για την χρήση των χώρων του κτιρίου.

7. Για οποιαδήποτε επέμβαση στο εξωτερικό και εσωτερικό του διατηρητέου κτιρίου καθώς και για την τοποθέτηση επιγραφών, απαιτείται η έγκριση της Επιτροπής Πολεοδομικού και Αρχιτεκτονικού Ελέγχου (ΕΠΑΕ).


8. Επιτρέπεται η χρήση γραφείων στο χαρακτηριζόμενο ως διατηρητέο κτίριο.

9. Η ισχύς της παρούσας απόφασης αρχίζει από την δημοσίευσή της στην Εφημερίδα της Κυβερνήσεως.


Η παρούσα απόφαση να δημοσιευθεί στην Εφημερίδα της Κυβερνήσεως.

Αθήνα, 5 Φεβρουαρίου 1997

Με εντολή Υπουργού
Ο Γενικός Γραμματέας
ΔΗΜ. ΣΑΡΑΦΟΓΛΟΥ

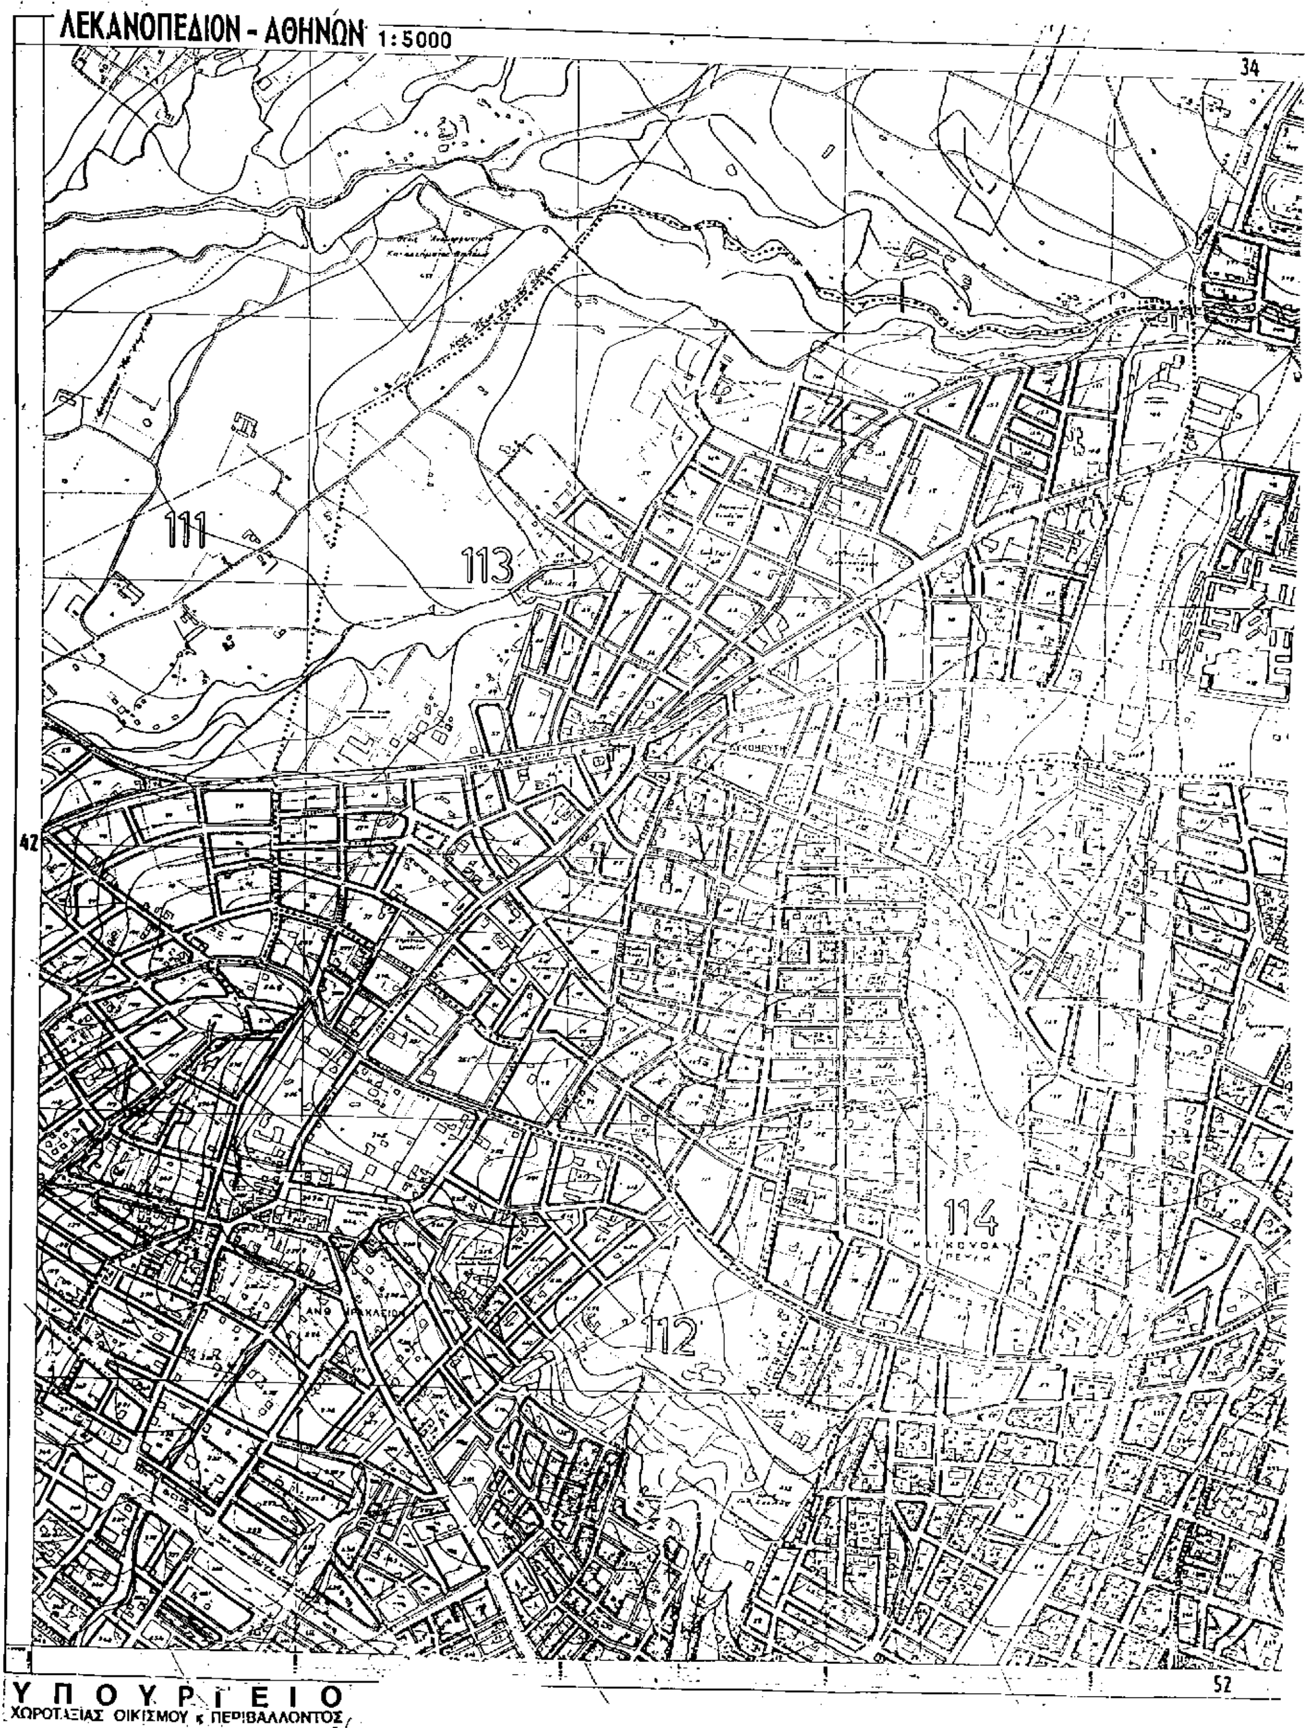

ΥΠΟΥΡΓΕΙΟ
ΧΩΡΟΤΑΞΙΑΣ ΟΙΚΙΣΜΟΥ κ ΠΕΡΙΒΑΛΛΟΝΤΟΣ

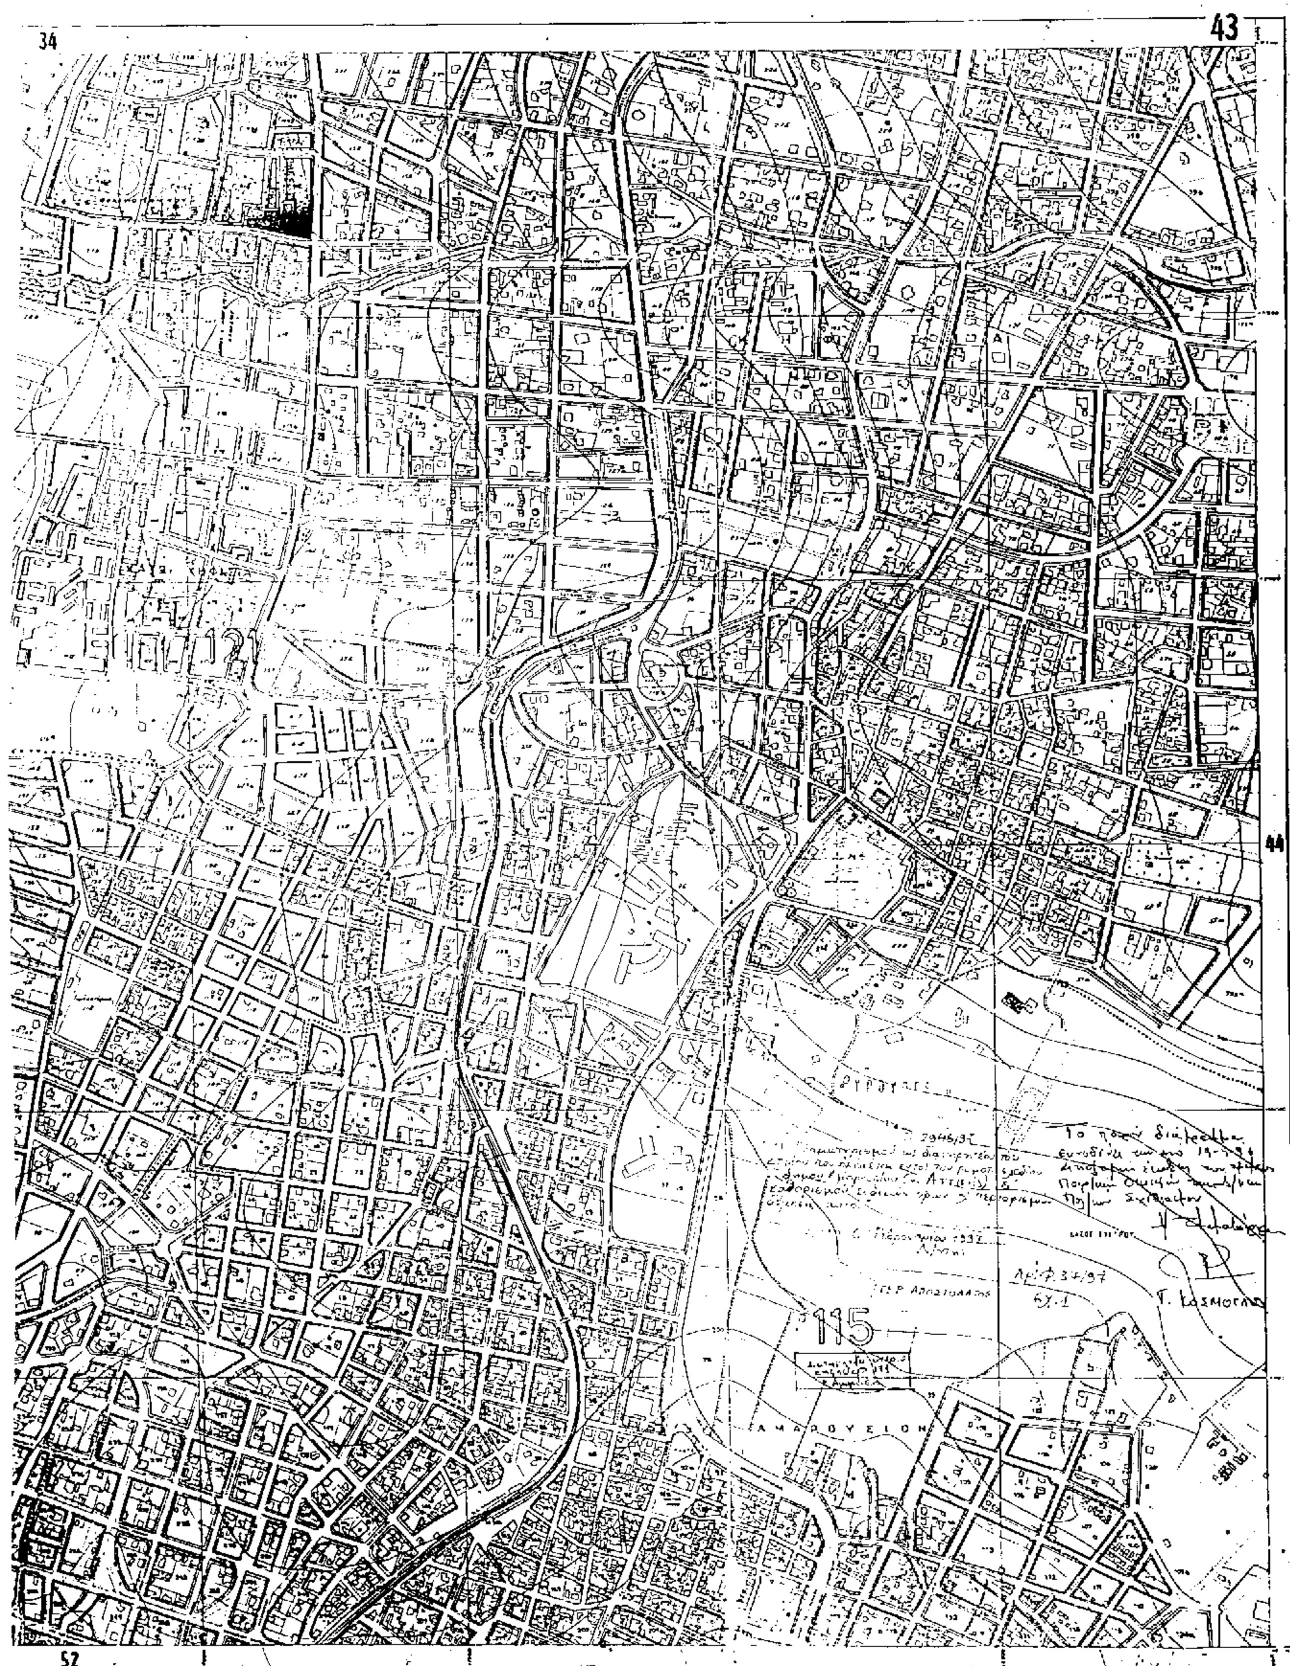

34
43
44
52
121
115

Αριθ. 7884 (3)

Άρση υφισταμένης ασυμφωνίας ρυμοτομικού σχεδίου στο Βόρειο παραδοσιακό τμήμα Μυτιλήνης Ν. Λέσβου επί της οδού Καίρη περιοχής Αγίου Γεωργίου έμπροσθεν ιδιοκτησίας Σκαλοπούλου Νίκης.

Ο ΝΟΜΑΡΧΗΣ ΛΕΣΒΟΥ

Έχοντας υπόψη:

1. Τις διατάξεις του από 18/17.10.85 Π.Δ/τος «περί διορθώσεως ασυμφωνιών μεταξύ του σχεδίου και επί του εδάφους εφαρμοσθέντος τοιούτου.

2. Το άρθρο 2 του από 10 Μαΐου 1958 Δ/τος.

3. Το εγκεκριμένο σχέδιο της Μυτιλήνης (Π.Δ. 2-8/ 5.12.88 ΦΕΚ 869 Δ.

4. Το υπ' αριθ. Πρωτ. 6240/96 έγγραφο του Δήμου Μυτιλήνης καθώς και τα τοπογραφικά σχεδιαγράμματα του πολ. μηχ/κού Τ.Ε. που διαβιβάστηκαν με αυτό καθώς και την υπ' αριθμ. 262/96 Απόφαση του Δ.Σ. Μυτιλήνης μαζί με την λοιπή αλληλογραφία.

5. Το υπ' αριθμ. 19 Πρακτικό Πράξη 55/25.11.96 του ΣΧΟΠ υπέρ της προτεινόμενης διορθώσεως της ασυμφωνίας του ρυμοτομικού σχεδίου όπως αυτή απεικονίζεται στο συνημμένο τοπογραφικό διάγραμμα, αποφασίζουμε:

Την Άρση υφισταμένης Ασυμφωνίας μεταξύ του Εγκεκριμμένου σχεδίου πόλεως και εν τοις πράγμασι διαμορφωμένης κατάστασης προσδιορίζοντας την θέση των οικοδομικών γραμμών εφαπτομένων των υφισταμένων οικοδομών και μανδροτοίχων στο αδιέξοδο της οδού Καίρη, όπως φαίνεται στο συνοδευτικό Τοπογραφικό Διάγραμμα ΚΛ 1:50 του Τ.Ε. Πολιτικού Μηχανικού Σκαλόπουλου Ιωάννη και σημειώνεται με κόκκινο χρώμα και με στοιχεία Ζ - Ε - Λ.

Η ανωτέρω απόφαση δεν προκαλεί δαπάνη σε βάρος του Κρατικού προϋπολογισμού ούτε και του Δήμου Μυτιλήνης.

Η απόφαση αυτή να δημοσιευτεί στην Εφημερίδα της Κυβερνήσεως και ισχύει από την υπογραφή της.

Μυτιλήνη, 3 Δεκεμβρίου 1996

Ο Νομάρχης
ΑΛΕΚΟΣ ΜΑΘΙΕΛΛΗΣ

ΤΟΠΟΓΡΑΦΙΚΟ ΔΙΑΓΡΑΜΜΑ
ΙΔΙΟΚΤΗΣΙΑΣ ΝΙΚΗΣ Ι. ΣΚΑΛΟΠΟΥΛΟΥ,
το γένος Οδ. ΑΝΔΡΟΝΙΚΟΥ
κληρονόμου των :
Οδυσσέως κ Αντ. Ανδρονίκου.
Τόπος : ΜΥΤΙΛΗΝΗ.
Περιοχή :
Οδός : Καΐρη.
ΚΛΙΜΑΚΑ 1:50

ΕΜΒΑΔΑ
(ΑΒΓΔΕΖΗΘΙΚΑ).

Οικόπεδο : ΑΒαΚ)	5,90 × 5,35	= 31,565
τρίγωνο (ΕΓα)	4,80 × 2,50 : 2	= 6,000
» (ΓαΔ)	3,20 × 2,35 : 2	= 3,760
» (αΔδ)	1,90 × (2,80 − 0,30)/2	= 2,375
(ε...δ)	0,30 × 1,90	= 0,570
τρίγωνο (ΚΒΙ)	5,60 × 1,95/2	= 5,460
» (ΙΒΘ)	5,90 × 1,00/2	= 2,950
» (ΘΒΗ)	5,05 × 2,30/2	= 5,807
» (ΗΒγ)	5,05 × 0,70/2	= 1,768
» (ΗγΖ)	5,45 × 3,00/2	= 8,175
» (γΔΖ)	2,80 × 4,25/2	= 5,950
	ΣΥΝΟΛΟ ΕΜΒΑΔΟΥ:	74,380 Μ2

Σύμφωνα ... Π.Δ. 2.9/5.12.88 ΦΕΚ 869.
Τομέας Ι.
70% Σ.Δ. 1,6
3, max. H = 10 μ.

- - - - - Προτεινόμενη για κατάργηση Ο.Γ. (ΖΜ).
——— Ισχύουσα Ο.Γ. και προτεινόμενη ... Ζ-Ε-Α.

ΜΥΤΙΛΗΝΗ ΜΑΗΣ 1996
Ο ΣΥΝΤΑΞΑΣ ΜΗΧ/ΚΟΣ

ΓΙΑΝΝΗΣ ΓΡΗΓ. ΣΚΑΛΟΠΟΥΛΟΣ
ΠΤΥΧ. ΠΟΛΙΤΙΚΟΣ ΜΗΧΑΝΙΚΟΣ Τ.Ε.
ΜΥΤΙΛΗΝΗ
ΑΝΔΡΟΥ 24 - ΤΗΛ. 20903

ΟΙΚΟΔΟΜΗ ΝΙΚΟΥ ΜΑΤΖΟΥΡΑΝΗ
Οικία Σοροσή Γαλανέλιας Καλαπανού
Υπάρχουσα οικία Νίκης Ο. Ανδρονίκου
Αυλή Π. Σ...
Αυλή Ν. Ματζουράνη
Ν. Ματζουράνη
Οικία
Αδιέξοδο Καΐρη
ΟΔΟΣ ΚΑΪΡΗ

Ο υπογεγραμμένος ... Μυτιλήνη ... (ΑΒΓΔΕΖΗΘΙΚΑ) ... αυτό παρεμπόδιση ... πόλης.
Μυτιλήνη - Μάης 1996

Αριθ. ΤΤΥ οικ. 101/13.2.97 (4)

Τροποποίηση εγκεκριμένου ρυμοτομικού σχεδίου πόλης Αγίου Κηρύκου Ικαρίας Ν. Σάμου στον τομέα Α οδός Ικάριου (ιδιοκτησία Χονδρουδάκη).

Ο ΝΟΜΑΡΧΗΣ ΣΑΜΟΥ

Έχοντας υπόψη:

1. Τον Ν. 3200/1955 «περί διοικητικής αποκέντρωσης» σε συνδιασμό με το Ν.Δ. 532/1970 το Β.Δ. 712/1970 το Ν.Δ. 950/1972 και το Ν. 291/1978.

2. Την με αριθμό πρωτ. 75724/24/1151/30.12.1983 κοινή απόφαση Υπουργών Προεδρίας Κυβέρνησης και Χ.Ο.Π. «περί κωδικοποίησης τροποποίησης και συμπλήρωσης συλλογικών οργάνων γνωμοδοτικής αποφασιστικής αρμοδιότητας του Υπουργείου Χ.Ο.Π. σε ενιαίο κείμενο» (ΦΕΚ 767-Β/30.12.1983).

3. Τις διατάξεις του Ν.Δ. 17.7.1923 «περί σχεδίων πόλεων, χωριών και συνοικισμών του κράτους και οικοδόμησης αυτών» όπως τροποποιήθηκε μεταγενέστερα και ειδικότερα συμπληρώθηκαν με τα άρθρα 3 και 70.

4. Τις διατάξεις του Α.Ν. 314/1968 (ΦΕΚ 47/α) όπως τροποποιήθηκαν και συμπληρώθηκαν με το υπ' αριθμών Ν.Δ. 1018/1971 (ΦΕΚ 220/Α) και με την παρ. 3 του άρθρου 34 του Ν. 1577/85 (ΦΕΚ 210 Α).

5. Τον Ν. 2218 και τον Ν. 2240.

6. Τις διατάξεις του υπ' αριθμών 183/1986 Π.Δ. (ΦΕΚ 70 Α) και ειδικότερα το άρθρο 1 παρ. 4.

7. Την απόφαση του Δημοτικού Συμβουλίου Αγίου Κηρύκου Ν. Σάμου με αριθμό 57/8.5.1995 με την οποία τούτο αποφάσησε την τροποποίηση του εγκεκριμένου ρυμοτομικού σχεδίου πόλης Αγίου Κηρύκου στο τομέα Α στη οδό Ικάριου στη θέση (Χονδρουδάκη) και συγκεκριμένα την παραμονή της οικοδομικής γραμμής στη θέση που είναι σήμερα και την μεταφορά της ρυμοτομικής γραμμής από την θέση Β, Ε στη θέση Γ, Δ όπου είναι και το περίγραμμα του οικοπέδου.

8. Το γεγονός ότι με την τροποποίηση το οικόπεδο ιδιοκτησίας (Χονδρουδάκη) αποκτά το ελάχιστο απαιτούμενο εμβαδόν των 50.00 τ.μ. μέσα στο οικοδομικό τετράγωγο προκειμένου να έχει την απαιτούμενη αρτιότητα.

9. Το γεγονός ότι όμως παραδέχεται ο Δήμος το τμήμα 3.29 τ.μ. που καθορίζεται πρασιά άνηκε ανέκαθεν στην ιδιοκτησία Χονδρουδάκη.

10. Το γεγονός ότι με την τροποποίηση θα δοθεί η δυνατότητα να οικοδομηθεί νεό κτίσμα μικρότερο από το παλαιό δηλαδή έχουμε μείωση δομίσιμης επιφάνειας και το οποίο αν δεν οικοδομηθεί θα δημιουργηθεί εκεί σκουπιδότοπος.

11. Το με αριθμό πρωτ. Ε.Σ. 2962/1.5.1996 έγγραφο της Περιφέρειακής Διοίκησης Σάμου με το οποίο έκρινε νομότυπη την με αριθμό 57/8.5.1995 απόφαση του Δημοτικού Συμβουλίου Αγίου Κηρύκου.

12. Το γεγονός ότι τηρήθηκαν τα προβλεπόμενα από την εγκύκλιο 1/4.1.1961 αρ. πρωτ. Ε 123/15.

13. Το σχεδιάγραμμα (Τοπογραφικό) του Πτυχ. Πολιτικού Μηχανικού Τ.Ε. Εμμανουήλ Χονδρουδάκη, όπου αποτυπώνεται η τροποποίηση στο οικοδομικό τετράγωνο στη οδό Ικάριου Α ζώνης στη θέση (Χονδρουδάκη) του εγκεκριμένου σχεδίου πόλεως Αγίου Κηρύκου Ικαρίας.

14. Την γνώμη του Νομαρχιακού Συμβουλίου Χωροταξίας Οικισμού και Περιβάλλοντος Νομού Σάμου η οποία διατυπώθηκε στην πράξη 2.3/19.7.1996 και με την οποία γνωμοδότησε να γίνει η τροποποίηση στη θέση (Χονδρουδάκη) στη οδό Ικάριου Α ζώνη του εγκεκριμένου σχεδίου πόλεως Αγίου Κηρύκου όπως φαίνεται στο σχεδιάγραμμα του Πτυχ. Πολιτικού Μηχανικού Τ.Ε. Χονδρουδάκη Εμμανουήλ, αποφασίζουμε:


Την έγκριση της τροποποίησης του εγκεκριμένου ρυμοτομικού σχεδίου πόλης Αγίου Κηρύκου όπως φαίνεται στο σχεδιάγραμμα του Πτυχ. Πολιτικού Μηχανικού Τ.Ε. Χονδρουδάκη Εμμανουήλ στο τομέα Α στη οδό Ικάριου στη ιδιοκτησία Χονδρουδάκη και συγκεκριμένα την παραμονή της οικοδομικής γραμμής υπο τα στοιχεία Β, Ε στη θέση που είναι σήμερα και δημιουργία νέας ρυμοτομικής γραμμής Ε, Δ, Γ, Β όπως φαίνεται στο συνημμένο τοπογραφικό. Το δε τμήμα Ε, Δ, Γ, Β να παραμείνει προκήπιο (πρασιά).

Η παρούσα να δημοσιευθεί στην Εφημερίδα της Κυβερνήσεως, μαζί με το συνημμένο σχεδιάγραμμα που αποτελεί αναπόσπαστο μέρος αυτής.

Άγιος Κήρυκος, 13 Φεβρουαρίου 1997

Ο Νομάρχης

ΠΥΘΑΓΟΡΑΣ ΒΑΡΔΙΚΟΣ

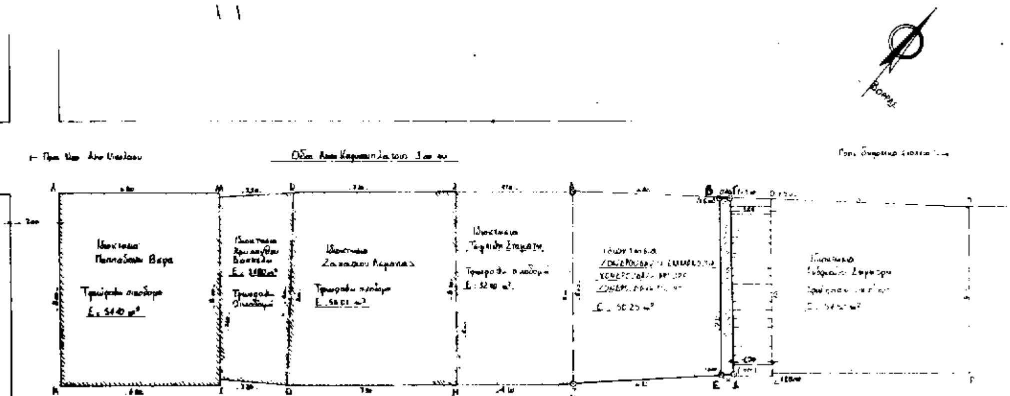

Ιδιοκτησιακό καθεστώς στο οικοδομικό τετράγωνο της υπό ανέγερση οικοδομής
ΚΛΙΜΑΚΑ 1:100

ΑΠΟΣΠΑΣΜΑ ΣΧΕΔΙΟΥ ΠΟΛΗΣ ΑΓΙΟΥ ΚΗΡΥΚΟΥ
ΚΛΙΜΑΚΑ 1:500

ΚΤΗΜΑΤΟΛΟΓΙΚΟΣ ΠΙΝΑΚΑΣ			
Α/Α	Οικόπεδο	Ιδιοκτήτης	Εμβαδόν
1	ΑΒΓΔΕΖ	[illegible]	Ε = 50.75 m²
2	[illegible]	[illegible]	Ε = 32.80 m²
3	[illegible]	[illegible]	Ε = 58.05 m²
4	[illegible]	[illegible]	Ε = 24.80 m²
5	[illegible]	Παπαδάκη Βερα	Ε = 54.40 m²
6	[illegible]	[illegible]	Ε = [illegible] m²



ΘΕΩΡΗΘΗΚΕ
Αγ. Κήρυκος 13 [illegible] 1995

ΤΡΟΠΟΠΟΙΗΣΗ ΣΧΕΔΙΟΥ ΠΟΛΗΣ
ΑΓΙΟΥ ΚΗΡΥΚΟΥ ΤΟΜΕΑΣ Α
ΘΕΣΗ: Ιδιοκτησία Χονδρουδάκη

[illegible] ΒΓΔΕ από Οικοδομική και Ρυμοτομική γραμμή [illegible] μόνο οικοδομική γραμμή. Δημιουργείται νέα Ρυμοτομική γραμμή η ΒΓΔΕ, η οποία εφάπτεται στα όρια του οικοπέδου. Το τμήμα ΒΓΔΕ καθορίζεται και παραμένει ως πρασιά.

Άγιος Κήρυκος ΜΑΡΤΙΟΣ 1995

- Ο ΜΗΧΑΝΙΚΟΣ -

ΕΜΜΑΝΟΥΗΛ Π. ΧΟΝΔΡΟΥΔΑΚΗΣ
ΠΤΥΧ. ΠΟΛΙΤΙΚΟΣ ΜΗΧΑΝΙΚΟΣ Τ.Ε.
[illegible]
ΑΓΙΟΥ ΚΗΡΥΚΟΥ

Βεβαιώνεται ότι η προτεινόμενη τροποποίηση του σχεδίου πόλεως Αγίου Κηρύκου είναι σύμφωνη με την [illegible] Απόφαση [illegible] του Δημοτικού Συμβουλίου Αγίου Κηρύκου.
Αγίου Κηρύκου

- Ο ΔΗΜΑΡΧΟΣ -
Γεώργιος Κρατσάς